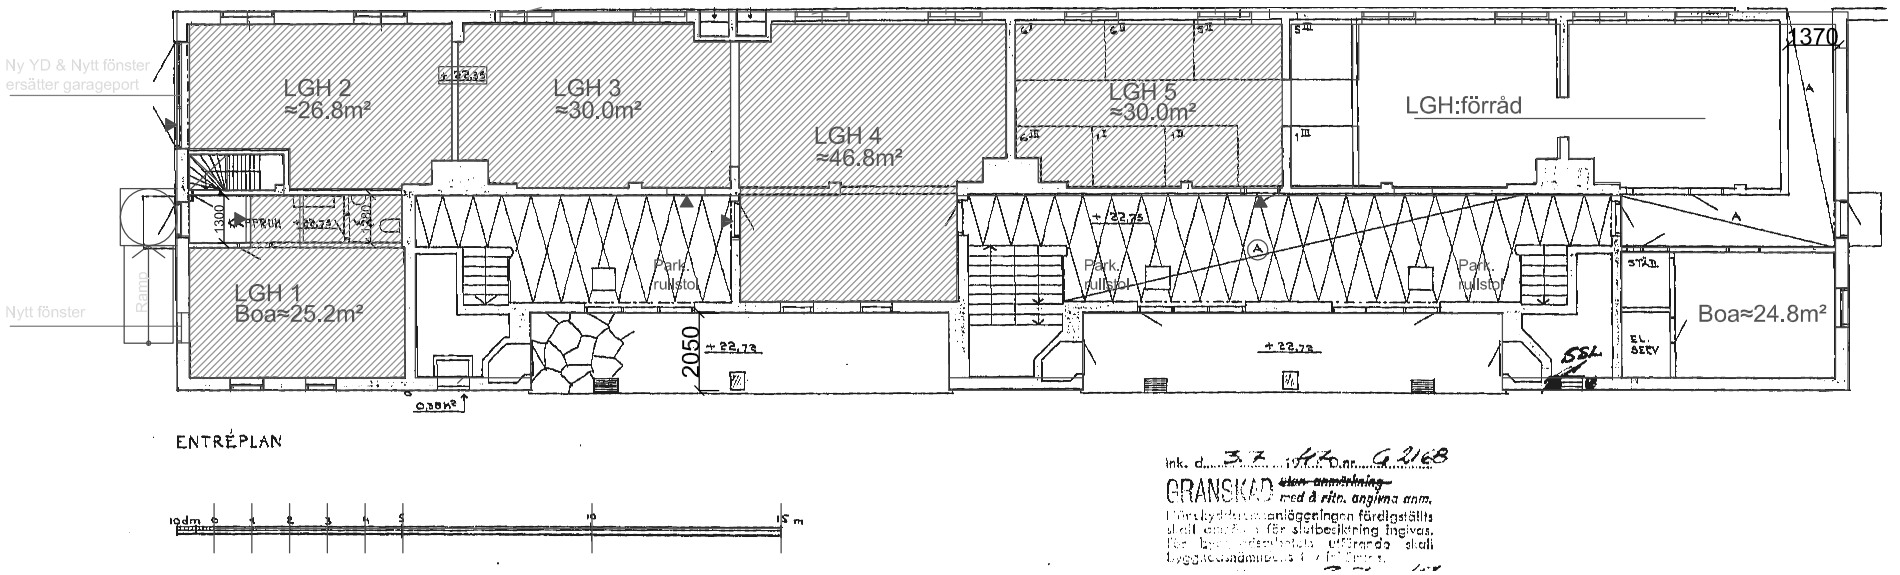

Ink. d. 3.7 Ärd.nr. G 2168

GRANSKAD ~~utan anmärkning~~ med å rätt angivna anm.

Förutsättningarna för slutbesiktning ingivas.

LGH:SFÖRDELNINGEN KAN KOMMA ATT ÄNDRAS

2 Nya fönster
med ljusbrunn

2 Nya fönster
med ljusbrunn

2 Nya fönster
med ljusbrunn

BH är ca 1600 mm vid fönster mot gården

fönster
eport

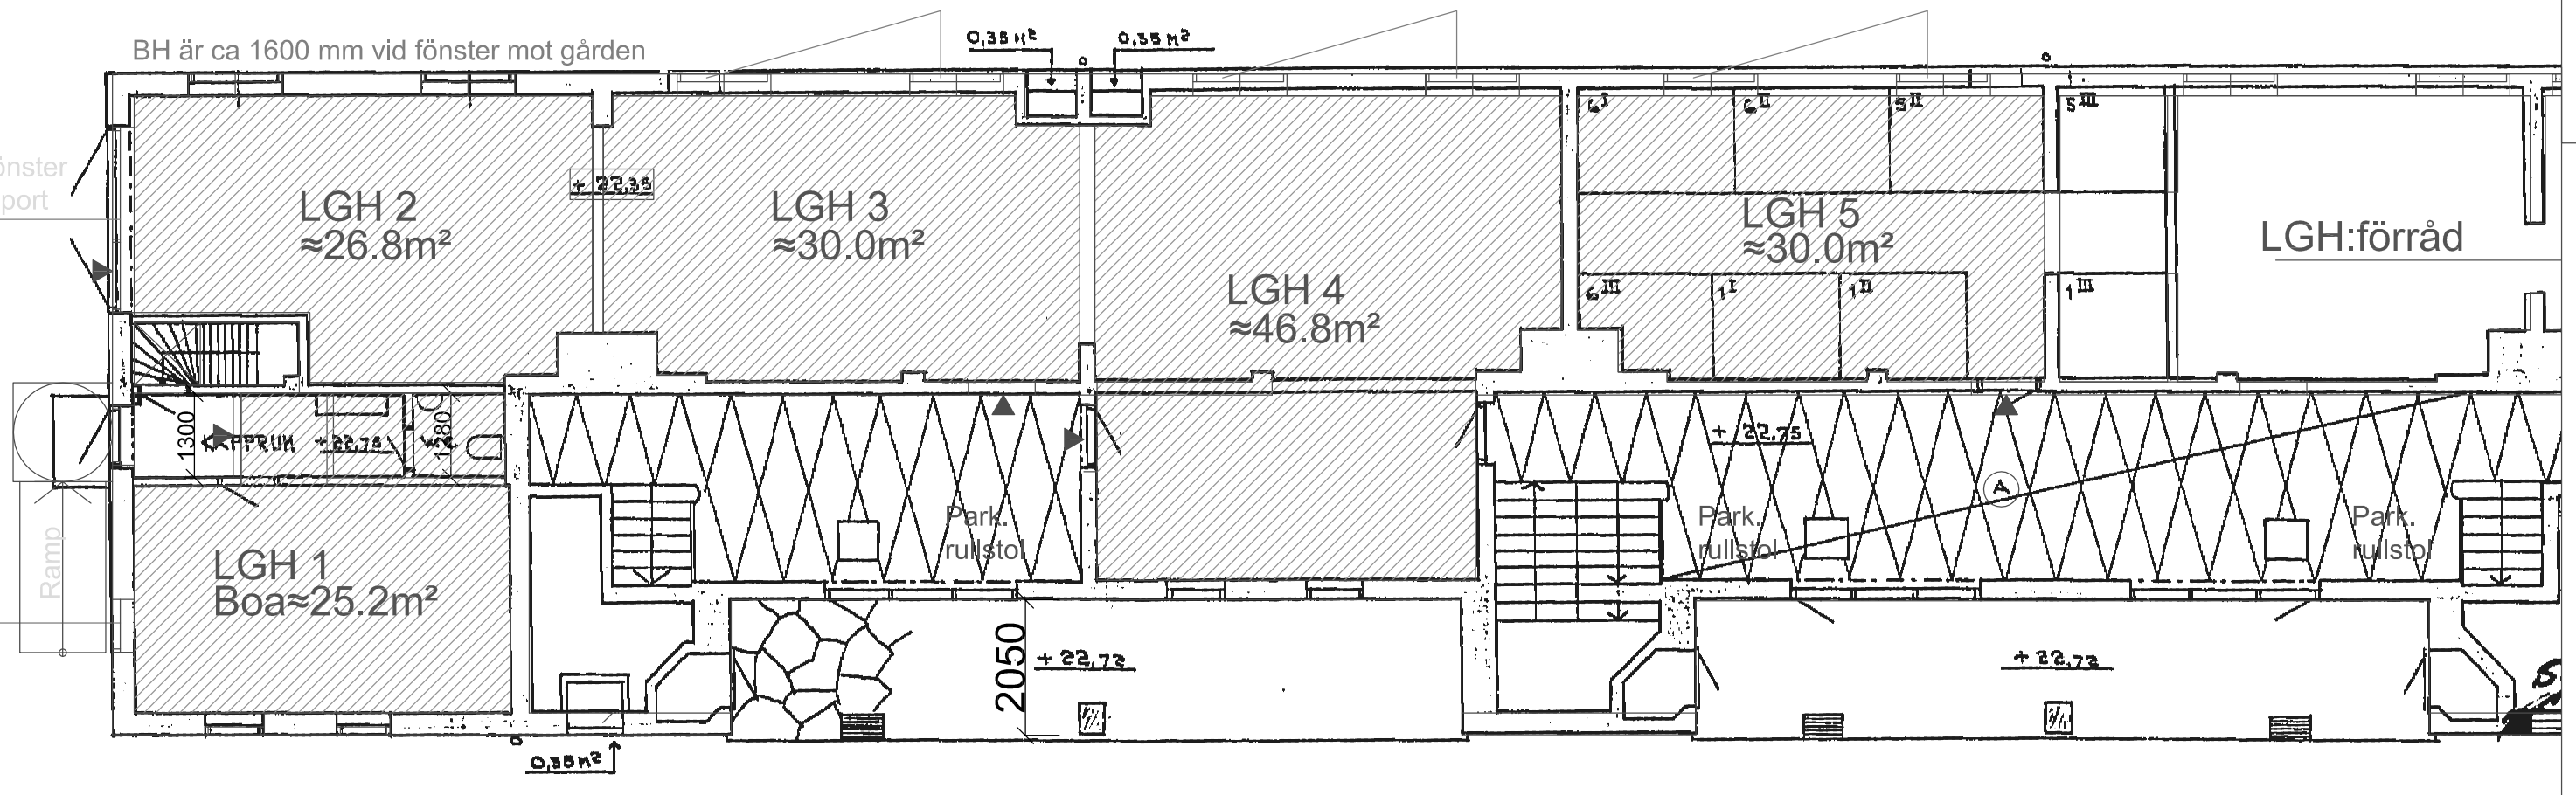

KUNGSÖRNEN 1, ASPUDDEN I STOCKHOLM
ÖVERSIKT ÖVER 5 NYA LÄGENHETER
ENTREPLAN. SKALA 1:200/ 1:100 170619